




Размер:
300 м

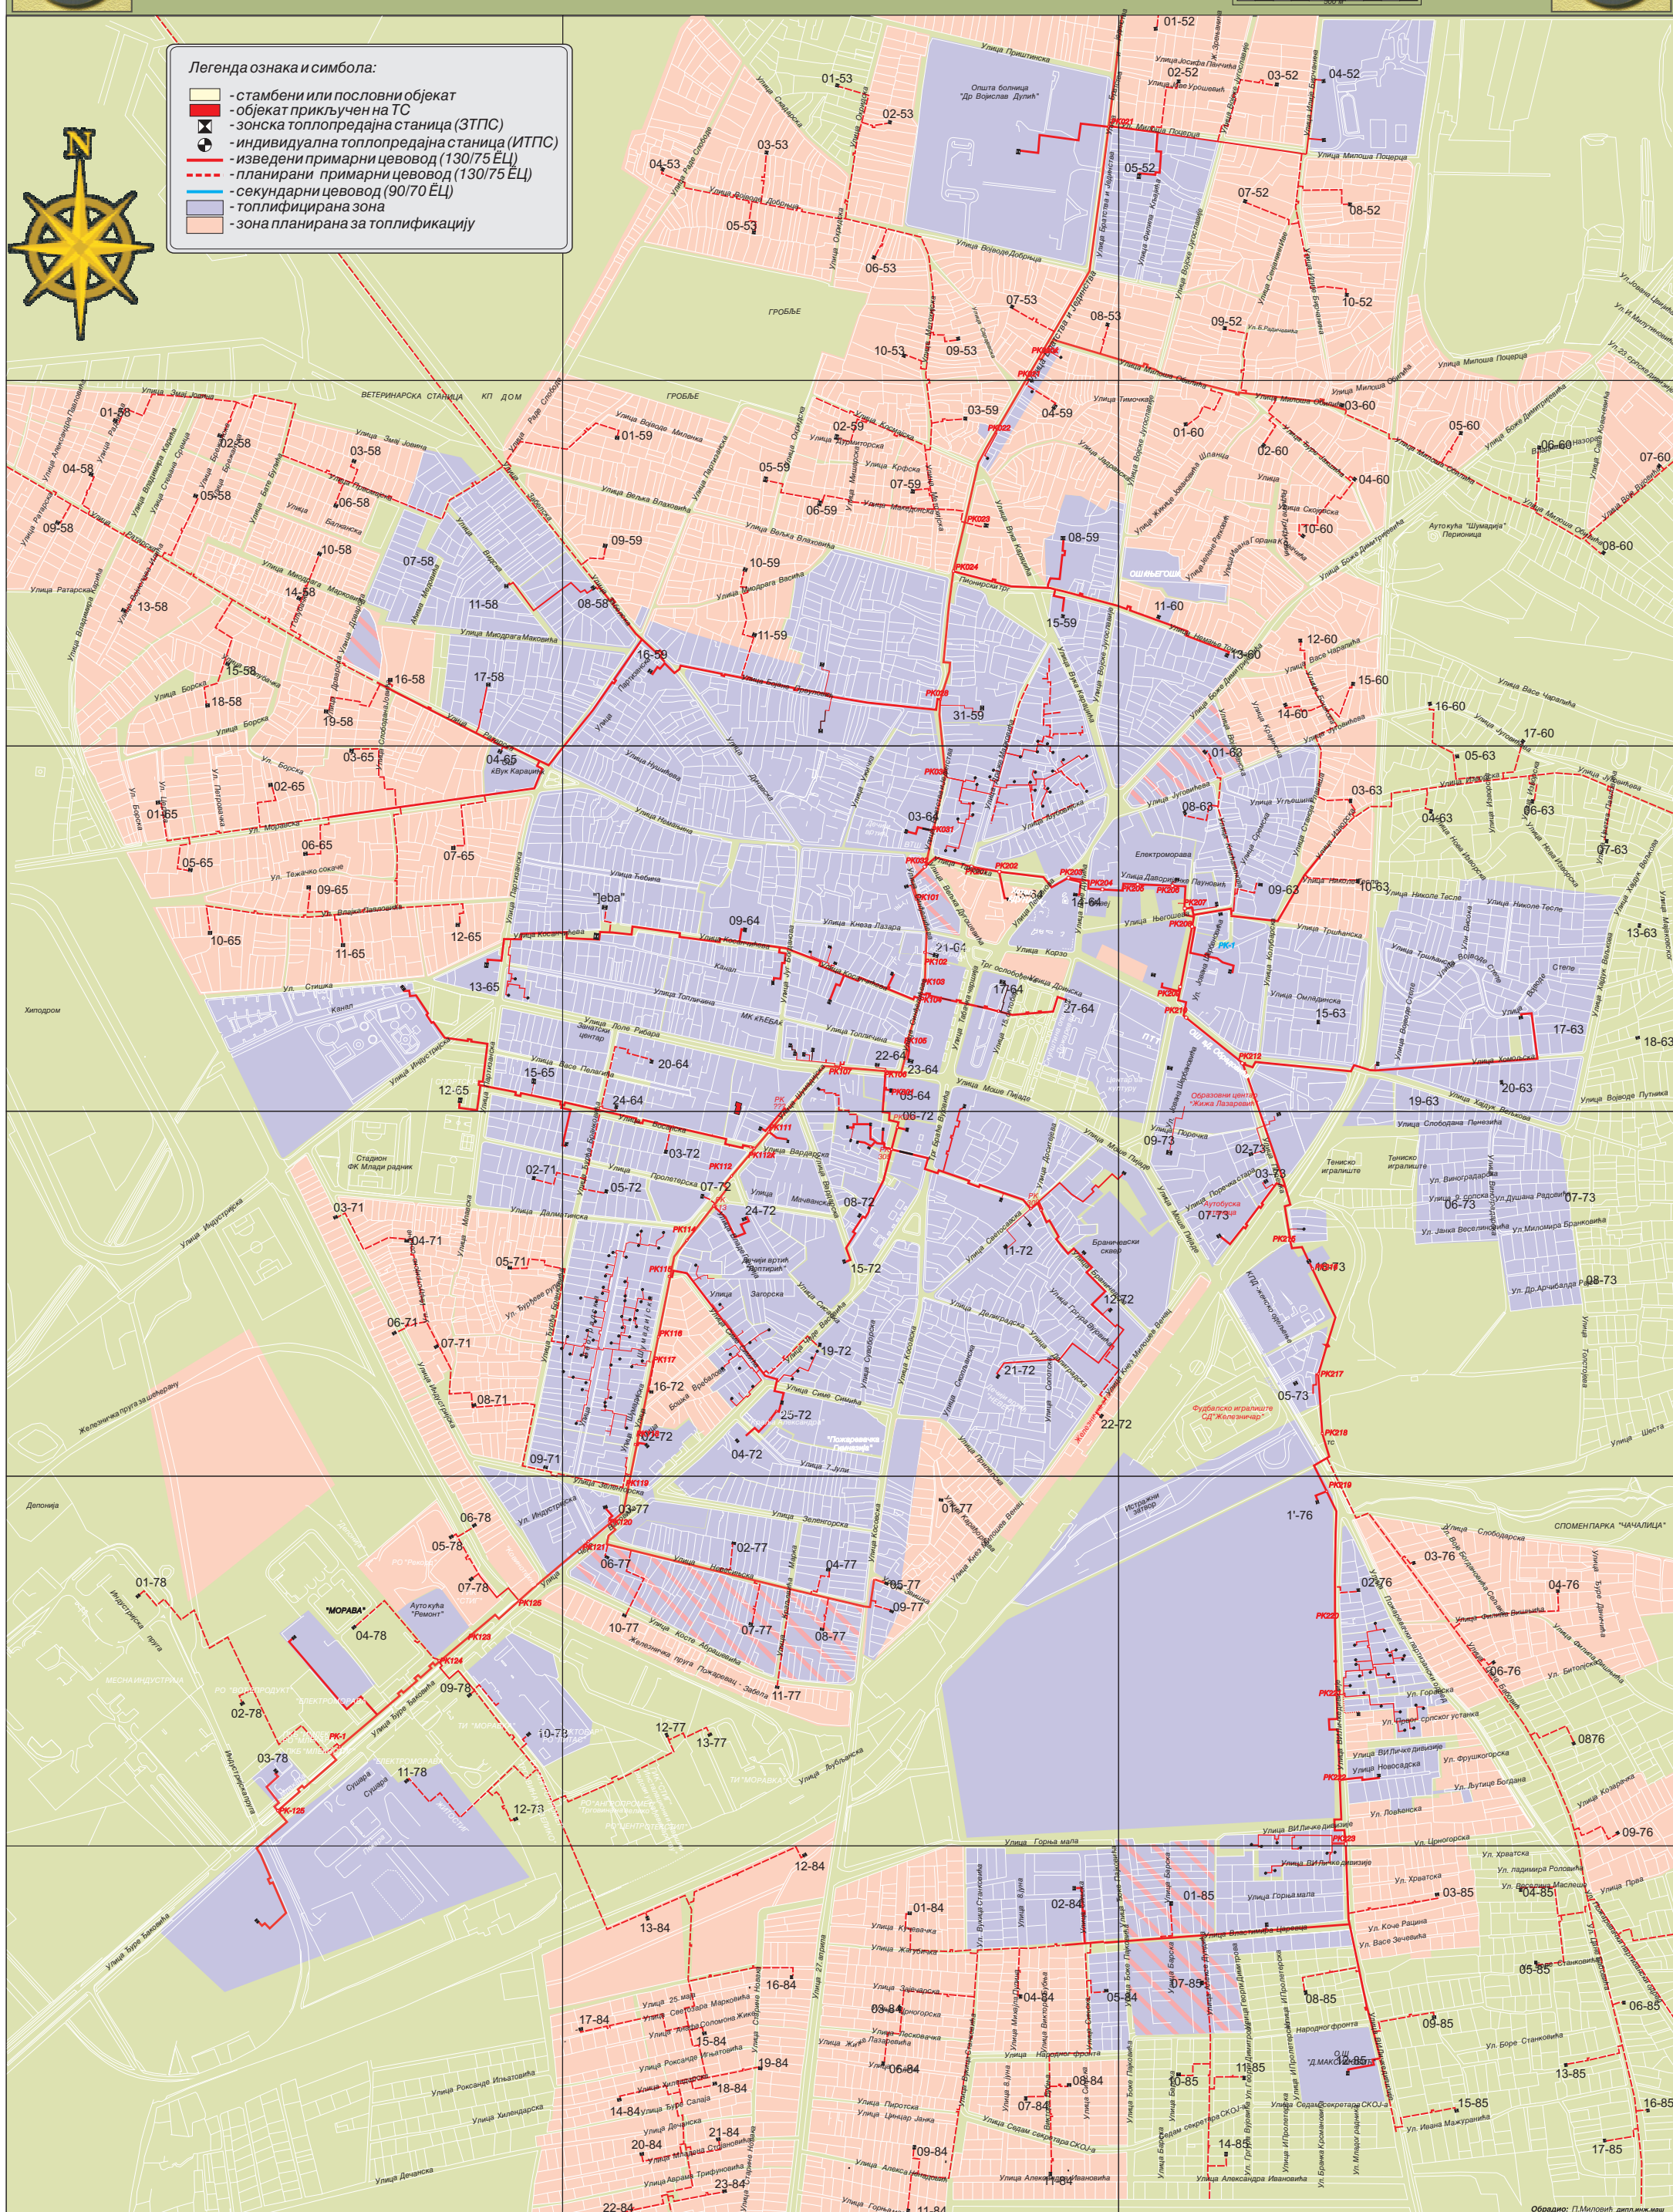

-  - стамбени или пословни објект
-  - објект прикључен на ТС
-  - зонска топлопредајна станица (ЗТПС)
-  - индивидуална топлопредајна станица (ИТПС)
-  - изведени примарни цевовод (130/75 ЕЦ)
- - планирани примарни цевовод (130/75 ЕЦ)
-  - секундарни цевовод (90/70 ЕЦ)
-  - топлоифицирана зона
-  - зона планирана за топлоификацију



Обрадио: П.Миловић дипл.инж.маш